

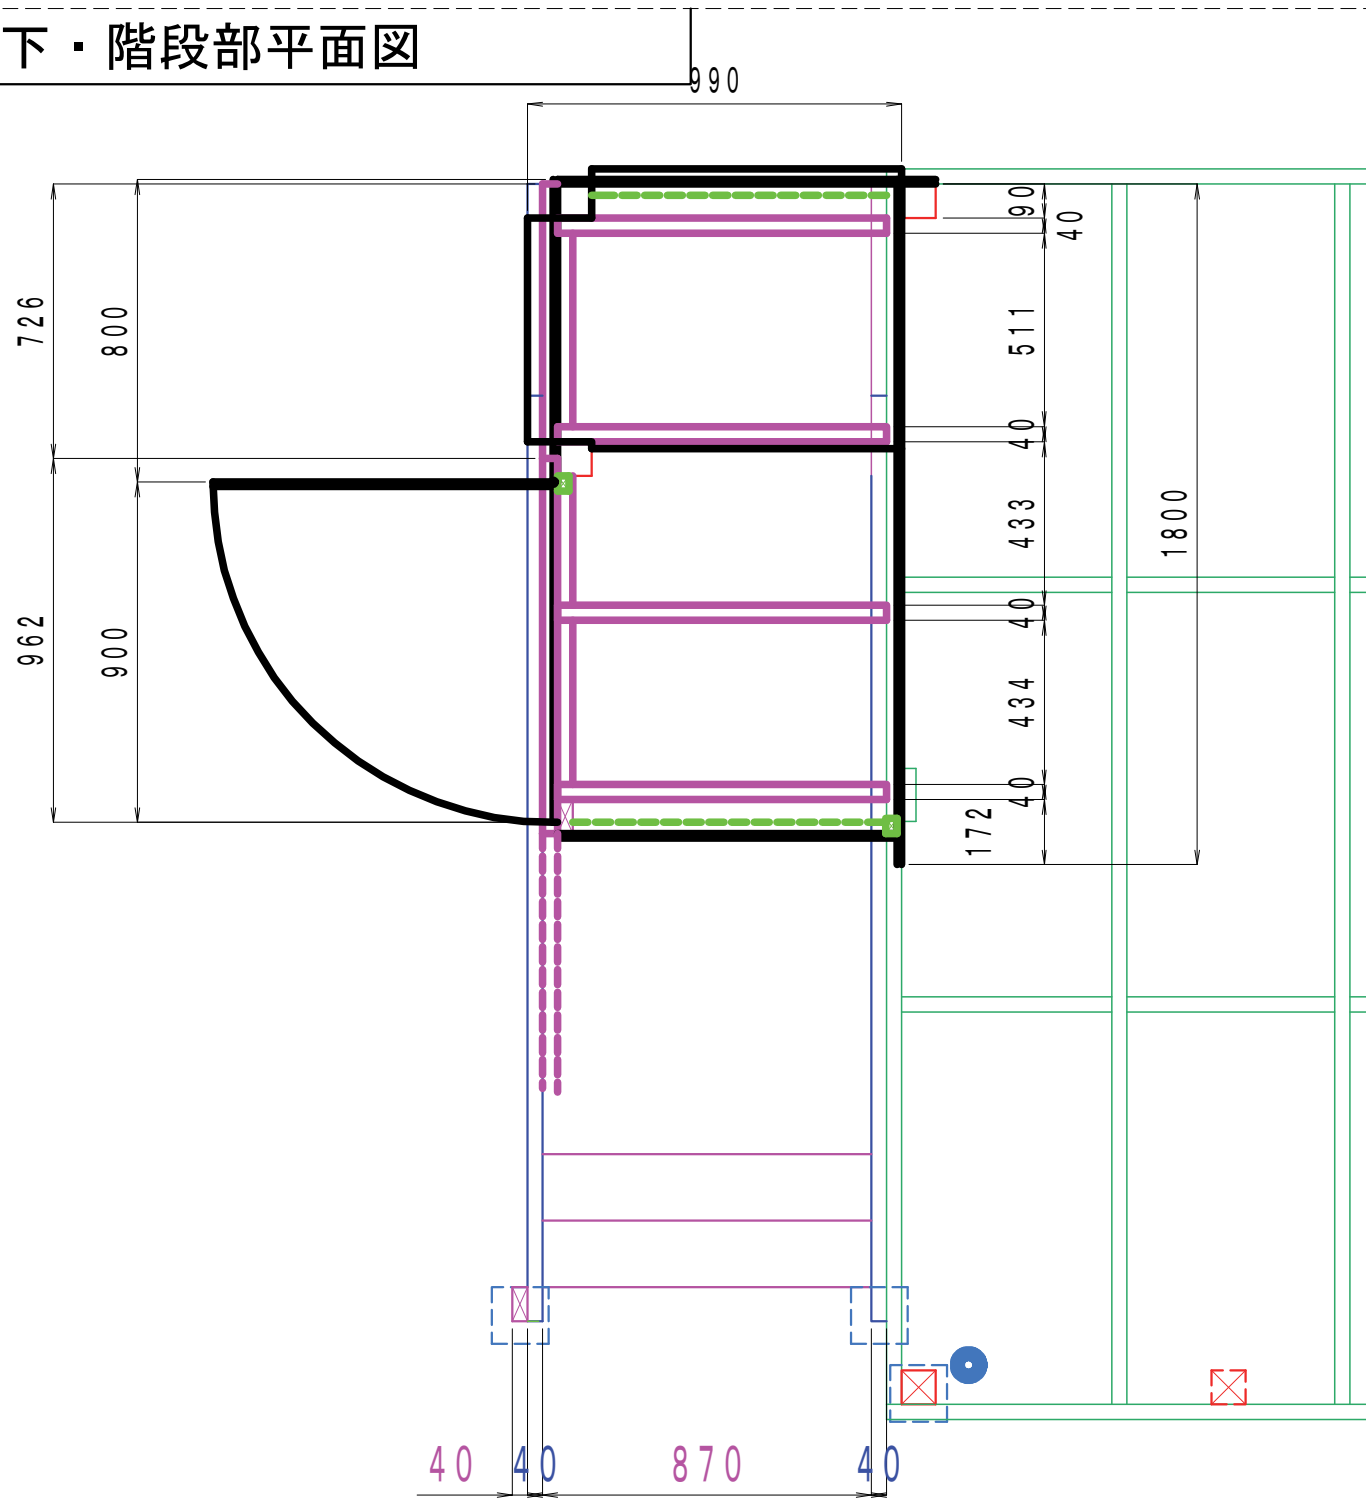














# 廊下・階段部平面図

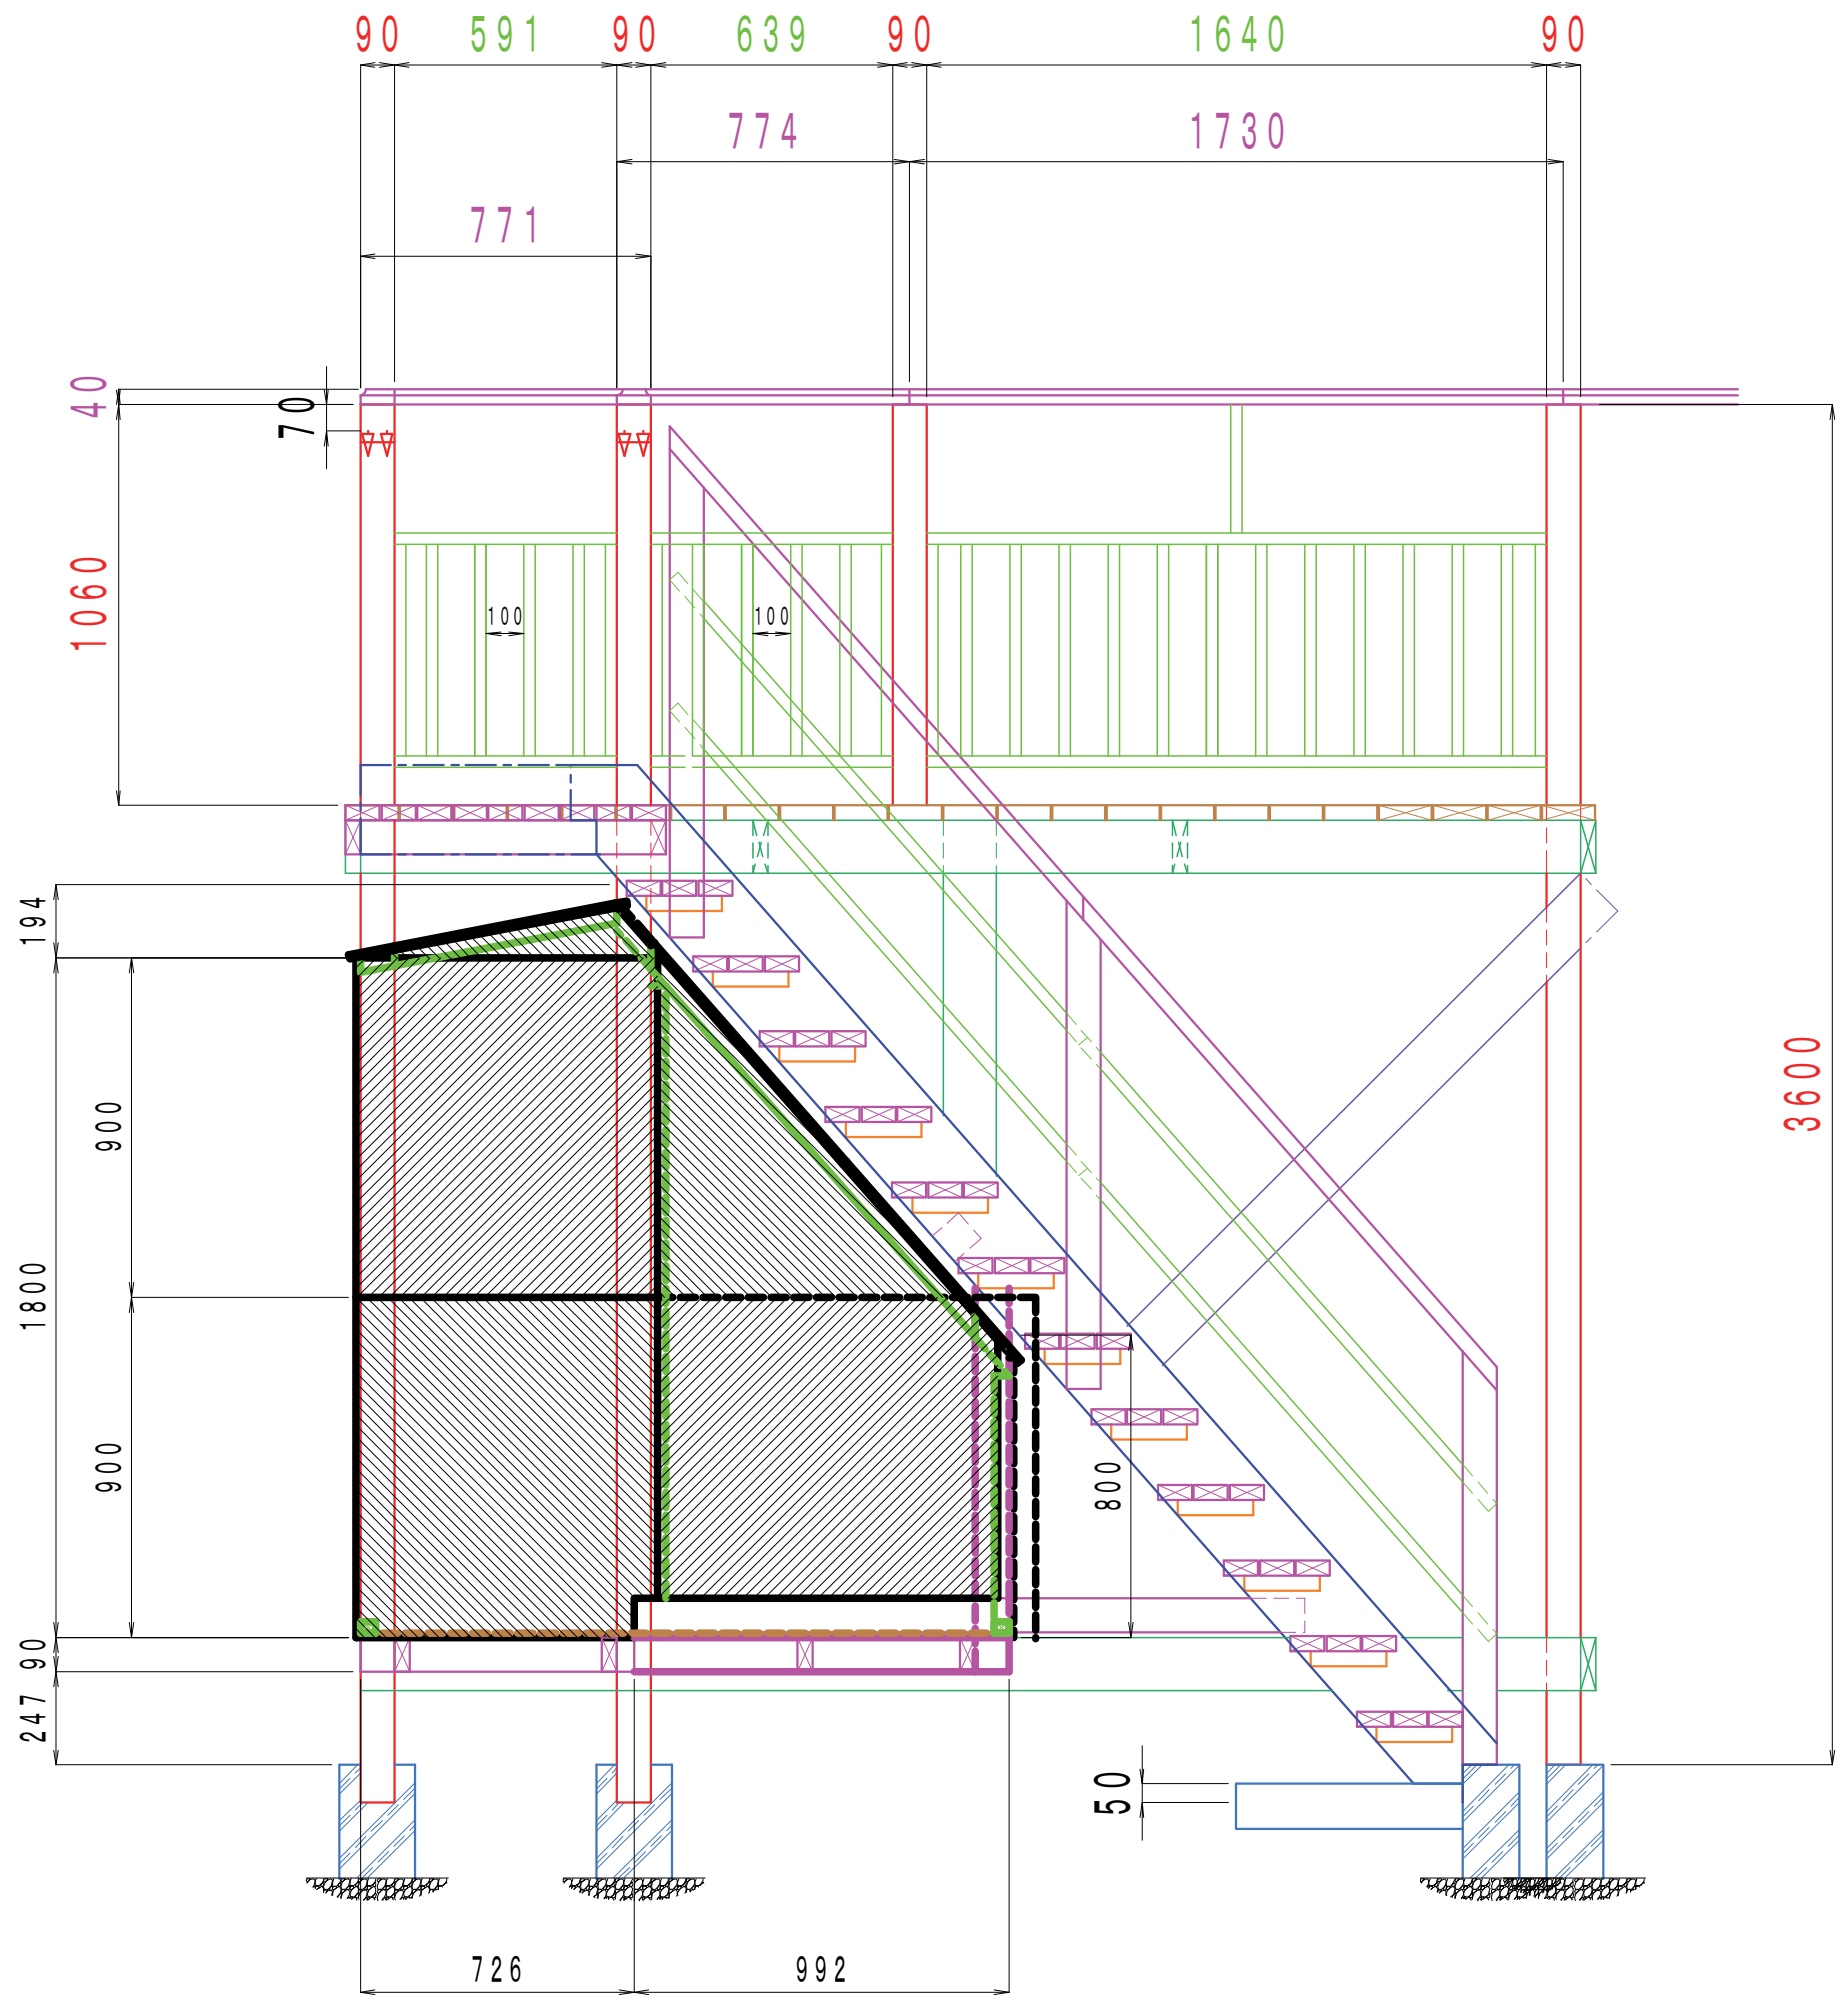

階段部正面図側面図

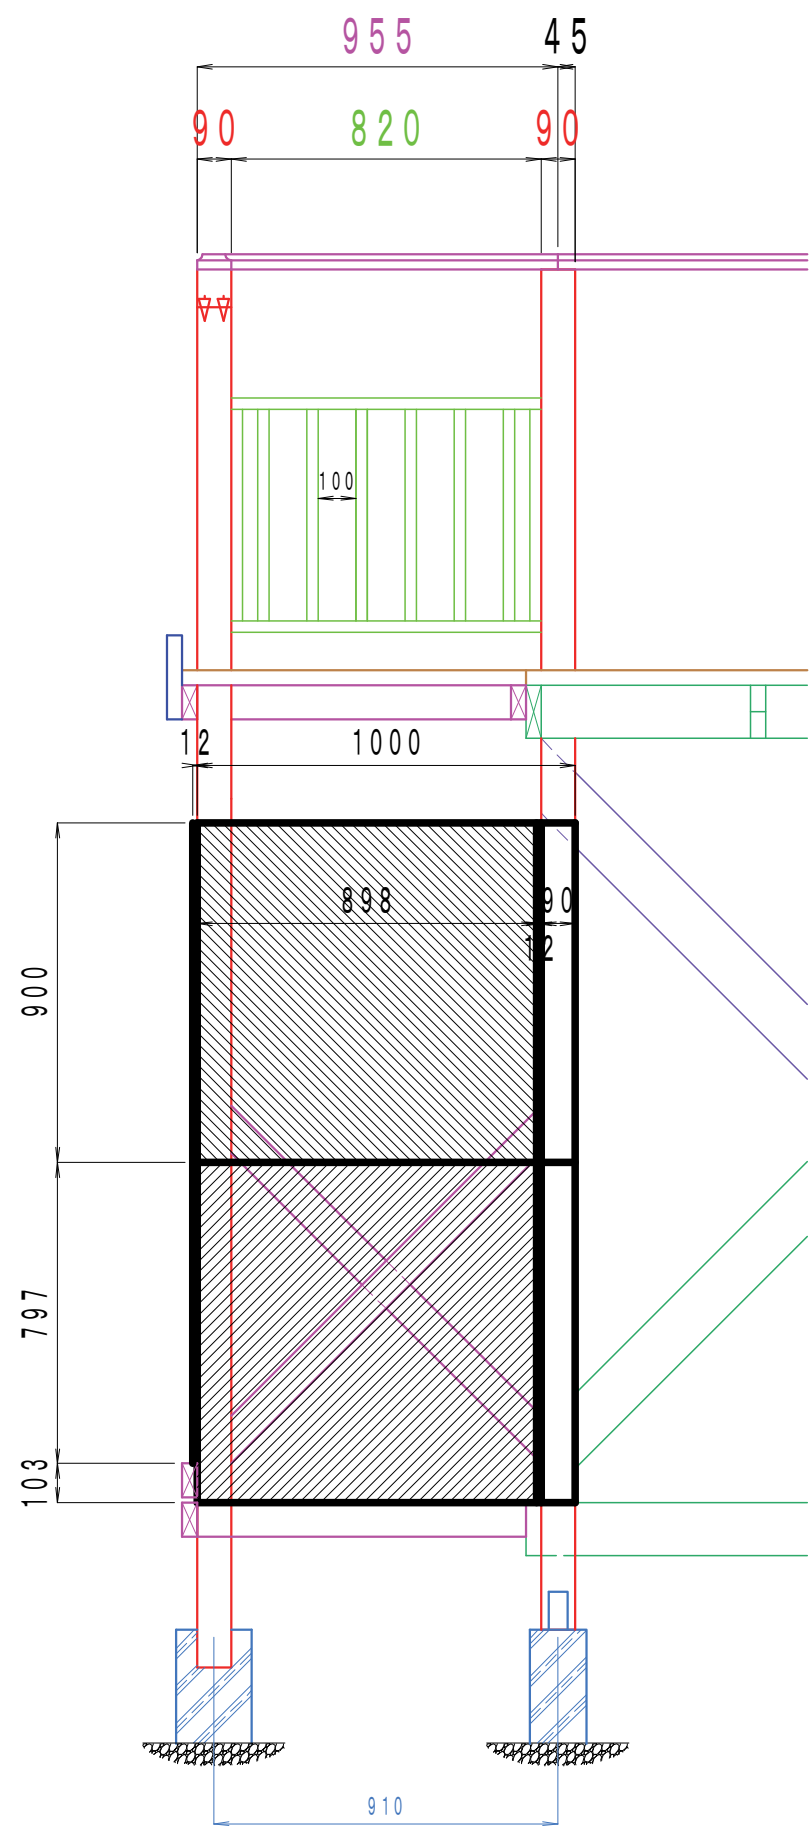

物置加工図

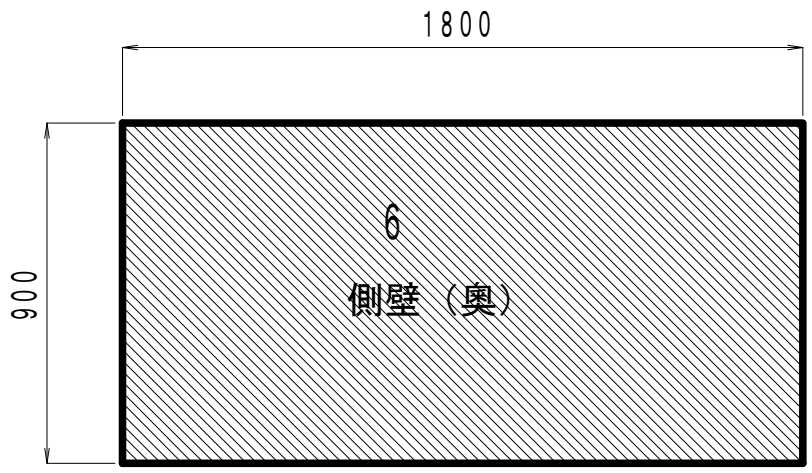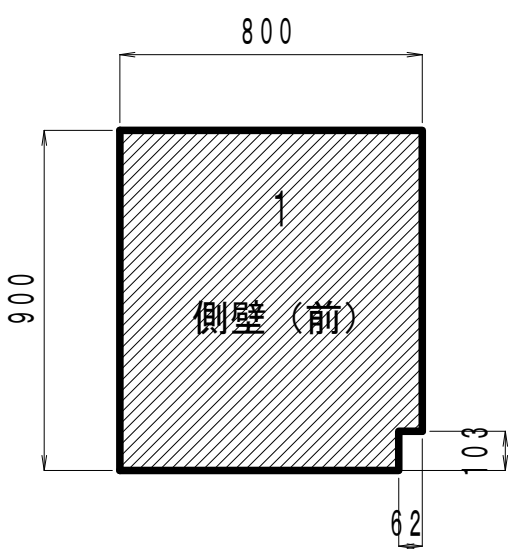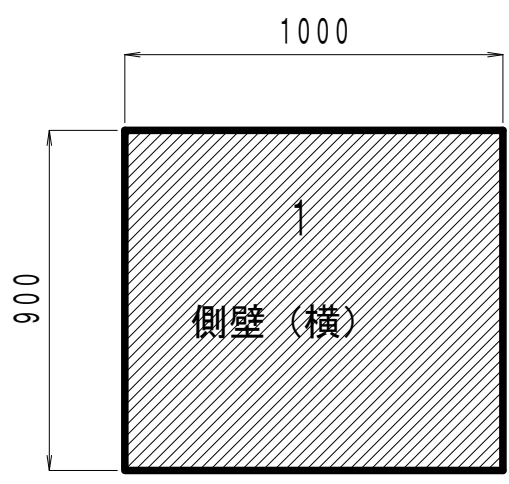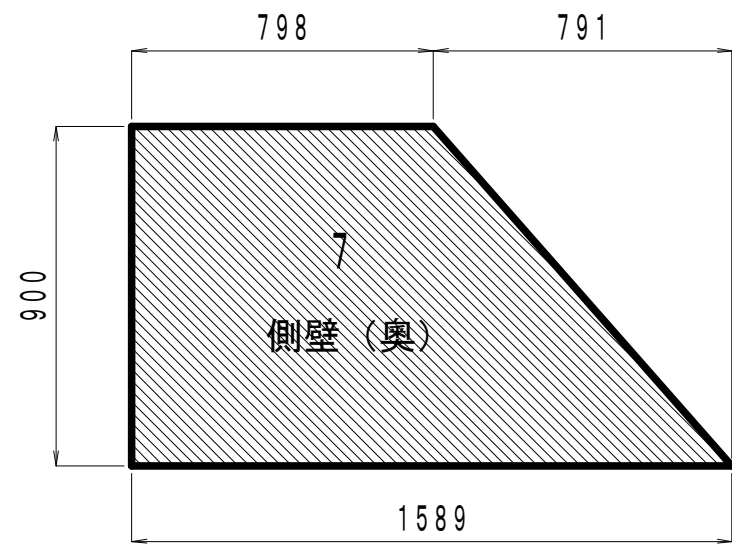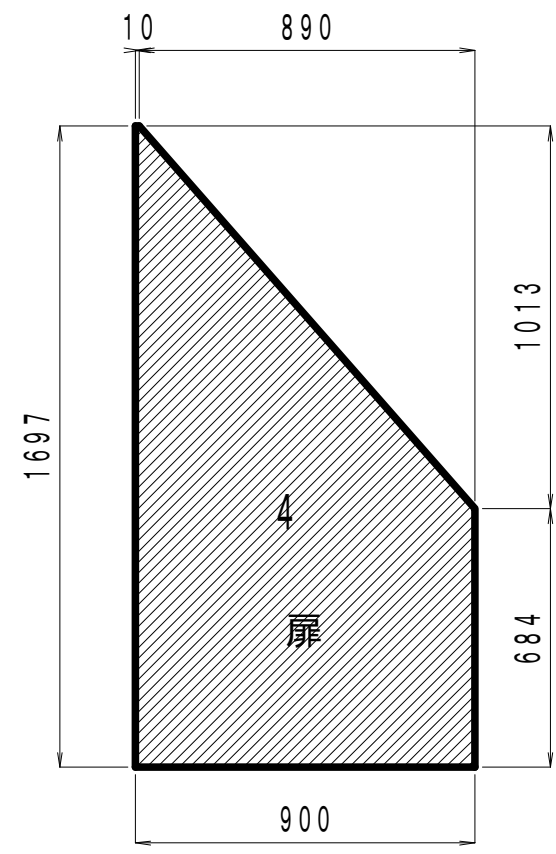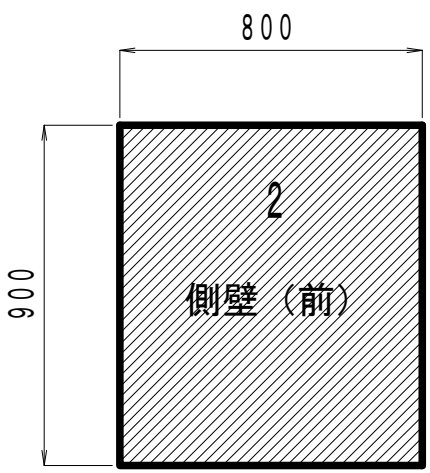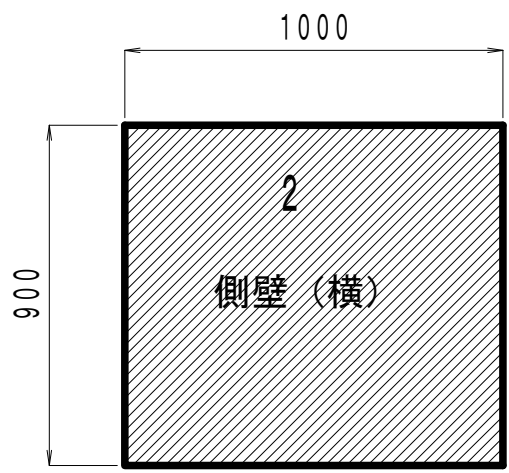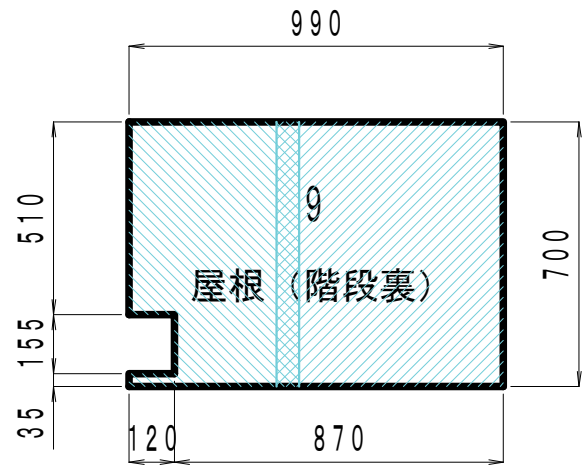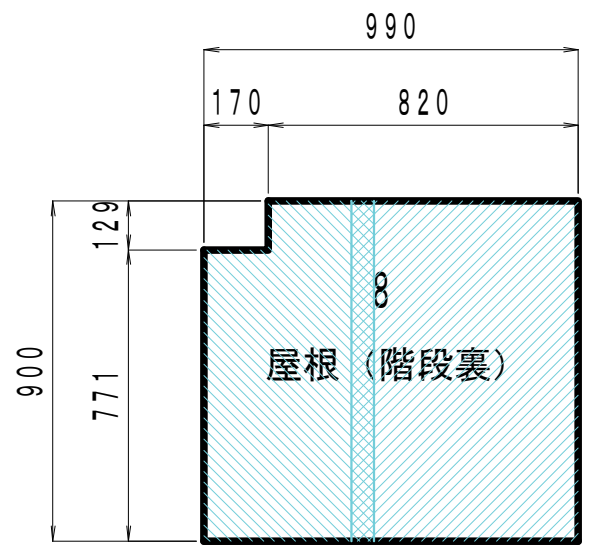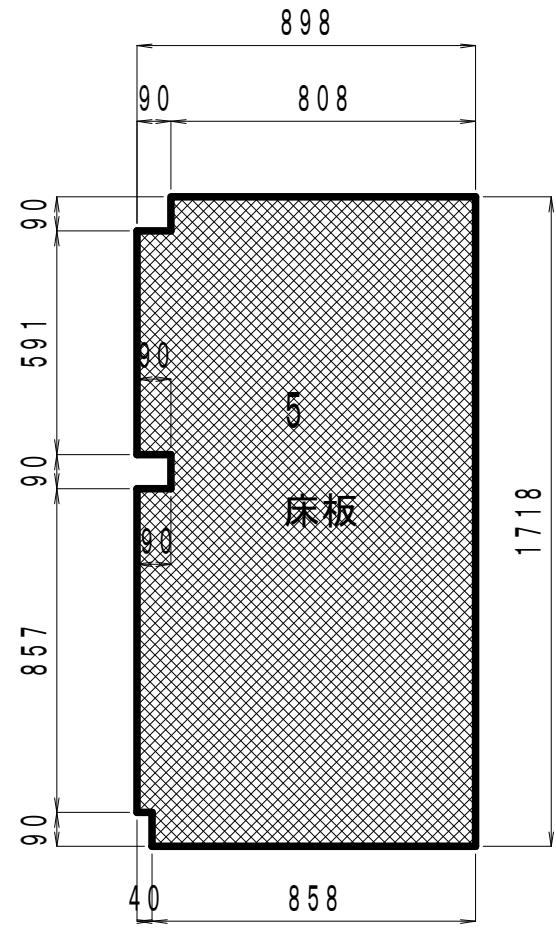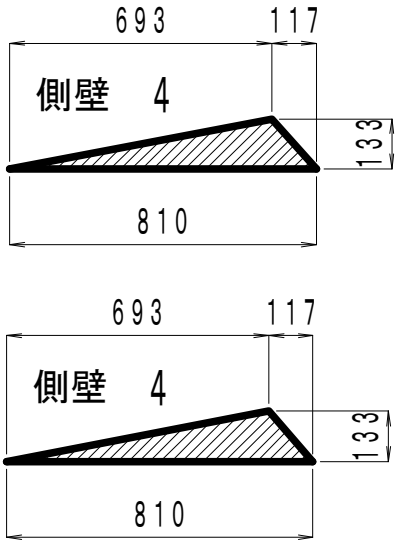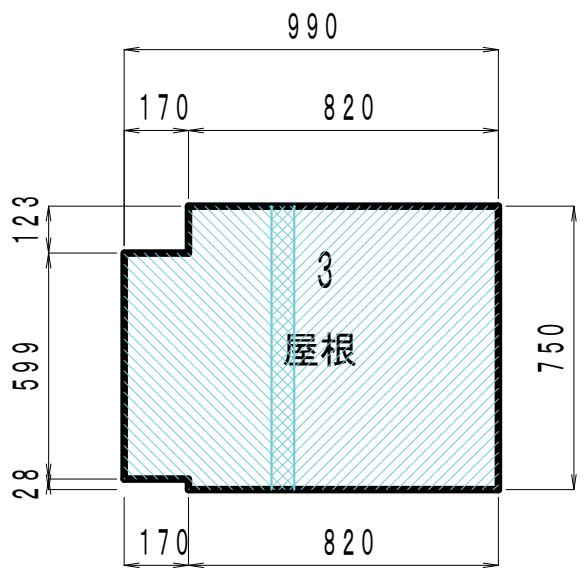

# 物置加工図

